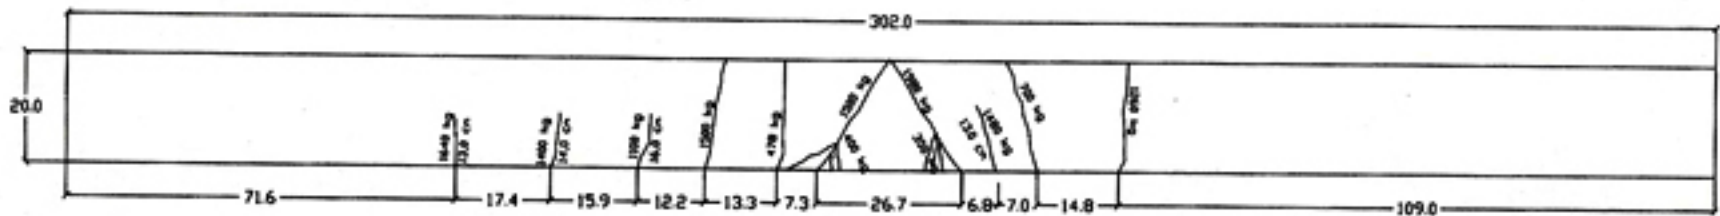
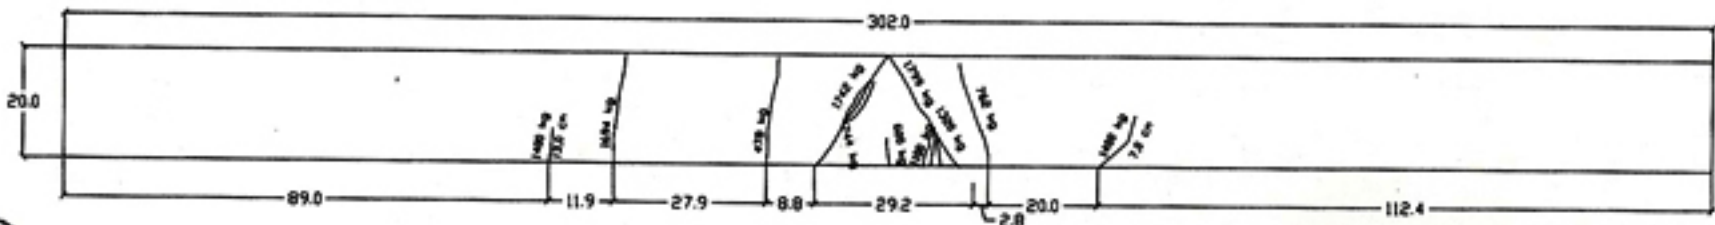




VIGA - SISTEMA COLUNARTE - FACE A

VIGA - SISTEMA COLUNARTE - FACE B

Disposição da Armadura
Armação Principal

02 Ø 6,3 mm

01 Ø 8,0 mm

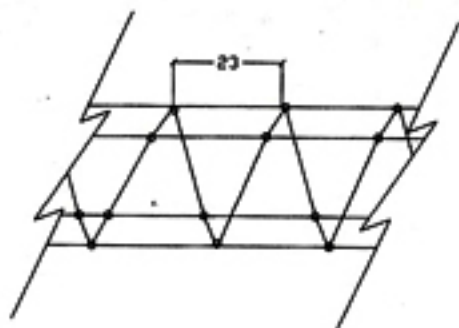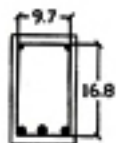Porta Estribos

02 Ø 5,0 mm



Espaçamento entre tramos de 23 cm